

Rzeszów, 5 sierpnia 2022 r.

TU.416.417.2022.TS  
L.dz. 12470

### **DECYZJA**

Na podstawie:

- art. 104, 107 ustawy z dnia 14 czerwca 1960 r. - Kodeks postępowania administracyjnego (Dz. U. 2021r., poz. 735, ze zm.),
- art. 39 ust. 3, 3a ustawy z dnia 21 marca 1985 r. o drogach publicznych (Dz. U. z 2022 r. poz. 1693), oraz na podstawie upoważnienia z dnia 14 lipca 2021r., nr ORA.O-0052.201.2021, udzielonego przez Prezydenta Miasta Rzeszowa dla Zastępcy Dyrektora Miejskiego Zarządu Dróg w Rzeszowie.

*po rozpatrzeniu wniosku złożonego przez:*

*Miejskie Przedsiębiorstwo Energetyki Ciepłej Sp. z o. o., ul. Staszica 24, 35-051 Rzeszów*

*zezwalam*

*spółce Miejskie Przedsiębiorstwo Energetyki Ciepłej Sp. z o. o., ul. Staszica 24, 35-051 Rzeszów, na:*

lokalizację w pasie drogowym **ul. Chodkiewicza** – dz. nr 1372/2 obręb 207, przyłącza ciepłowniczego, wg kopii mapy zasadniczej stanowiącej załącznik graficzny do decyzji.

#### **1. Lokalizacja może nastąpić na następujących warunkach:**

- 1) prace w chodniku można prowadzić rozkopem,
- 2) wydobyty urobek należy wywieźć, a wykop zasypać 20 cm nad układanymi sieciami piaskiem, a dalej pospółką, zagęszczając kolejno warstwami do uzyskania wskaźnika określonego normą PN-S-02 205,
- 3) nawierzchnię chodnika z kostki brukowej odtworzyć na całej szerokości wg następującej konstrukcji:
  - warstwa odcinająca z piasku gr. 15 cm
  - podbudowa z betonu C12/15 gr. 10 cm,
  - podsypka cementowo-piaskowa gr. 5 cm,
  - kostka betonowa gr. 6 cm.
- 4) naruszone krawężniki, obrzeża posadzić na ławie betonowej z oporem, natomiast uszkodzone należy wymienić na nowe,
- 5) teren po wykonanych robotach należy wyrównać i obsiać trawą,
- 6) urządzenie należy zabezpieczyć w rurze ochronnej oraz umieścić na głębokości min. 120 cm od powierzchni terenu,

#### **2. Przed rozpoczęciem robót budowlanych Strona zobowiązana jest do:**

1. uzyskania pozwolenia na budowę lub dokonania zgłoszenia zamiaru wykonania robót niewymagających pozwolenia na budowę, zgodnie z przepisami ustawy z dnia 7 lipca 1994 r. - Prawo budowlane (Dz. U. 2019 r. poz. 1186); obowiązek uzyskania pozwolenia lub dokonania zgłoszenia nie dotyczy wykonywania przyłącza w trybie określonym w art. 29a Prawa budowlanego;

2. uzyskania zezwolenia zarządcy drogi – Prezydenta Miasta Rzeszowa na zajęcie pasa drogowego w celu prowadzenia robót oraz umieszczenia ww. urządzenia - art. 40 ust. 1 cyt. wyżej ustawy o drogach publicznych.

W przypadku niedostosowania się do powyższego i umieszczenia przedmiotowego urządzenia w pasie drogowym ulicy jak wyżej bez zezwolenia zarządcy drogi, właściciel urządzenia zapłaci kary wynikające z ustawy o drogach publicznych.

**Jednocześnie informuję, że:**

- 1) Niniejsza decyzja daje wnioskodawcy prawo dysponowania na cele budowlane nieruchomością, na której znajduje się droga publiczna, w zakresie niezbędnym do wykonania projektowanych urządzeń. Oznacza to, że dysponując niniejszą decyzją, adresat decyzji może złożyć oświadczenie o prawie do dysponowania nieruchomością na cele budowlane.
- 2) teren po wykonanych robotach – pas drogowy i tereny poza pasem drogowym (dotyczy terenów będących w zarządzie Gminy Miasto Rzeszów) na całej szerokości i długości zniszczenia, musi zostać doprowadzony do stanu technicznego, jaki był przed rozpoczęciem robót,
- 3) po wykonanych robotach, należy zgłosić odbiór zajętego pasa drogowego do Miejskiego Zarządu Dróg w Rzeszowie, z równoczesnym przedłożeniem inwentaryzacji geodezyjnej wykonanego uzbrojenia i wyników badań laboratoryjnych stwierdzających zgodność wykonanej zasyпки z warunkami ww. normy,
- 4) istnieje obowiązek chronienia znaków geodezyjnych przy prowadzonych pracach ziemnych, stosownie do przepisów ustawy z dnia 17 maja 1989 r. - Prawo geodezyjne i kartograficzne (Dz. U. 2020r. poz. 276.) oraz rozporządzenia Ministra Spraw Wewnętrznych i Administracji z dnia 15 kwietnia 1999 r. w sprawie ochrony znaków geodezyjnych, grawimetrycznych i magnetycznych (Dz. U. nr 45, poz. 454, z późn. zm.).
- 5) jeżeli budowa, przebudowa lub remont drogi wymaga przełożenia urządzenia lub obiektu, o którym mowa w ust. 3, ustawy o drogach publicznych koszt tego przełożenia ponosi jego właściciel – w terminach umożliwiających przystąpienie do budowy, przebudowy lub remontu drogi w zaplanowanym czasie.

**UZASADNIENIE**

Stosownie do art. 107 § 4 K.P.A. odstąpiono od uzasadnienia decyzji.

**POUCZENIE**

Od niniejszej decyzji przysługuje stronie odwołanie do Samorządowego Kolegium Odwoławczego w Rzeszowie, za moim pośrednictwem, w terminie 14 dni od daty doręczenia decyzji. Odwołanie należy składać w Miejskim Zarządzie Dróg w Rzeszowie, ul. Targowa 1, 35-064 Rzeszów.

W trakcie biegu terminu do wniesienia odwołania strona może zrzec się prawa do wniesienia odwołania wobec organu administracji publicznej, który wydał decyzję. Z dniem doręczenia organowi administracji publicznej oświadczenia o zrzeczeniu się prawa do wniesienia odwołania przez ostatnią ze stron postępowania, decyzja staje się ostateczna i prawomocna (art. 127a KPA).




Z up. Prezydenta Miasta Rzeszowa

mgr inż. *Krzysztof Surmacz*  
Z-ca DYREKTORA  
Miejskiego Zarządu Dróg w Rzeszowie

Otrzymują:

- 1) Adresat (Odbiór osobisty)
- 2) a/a

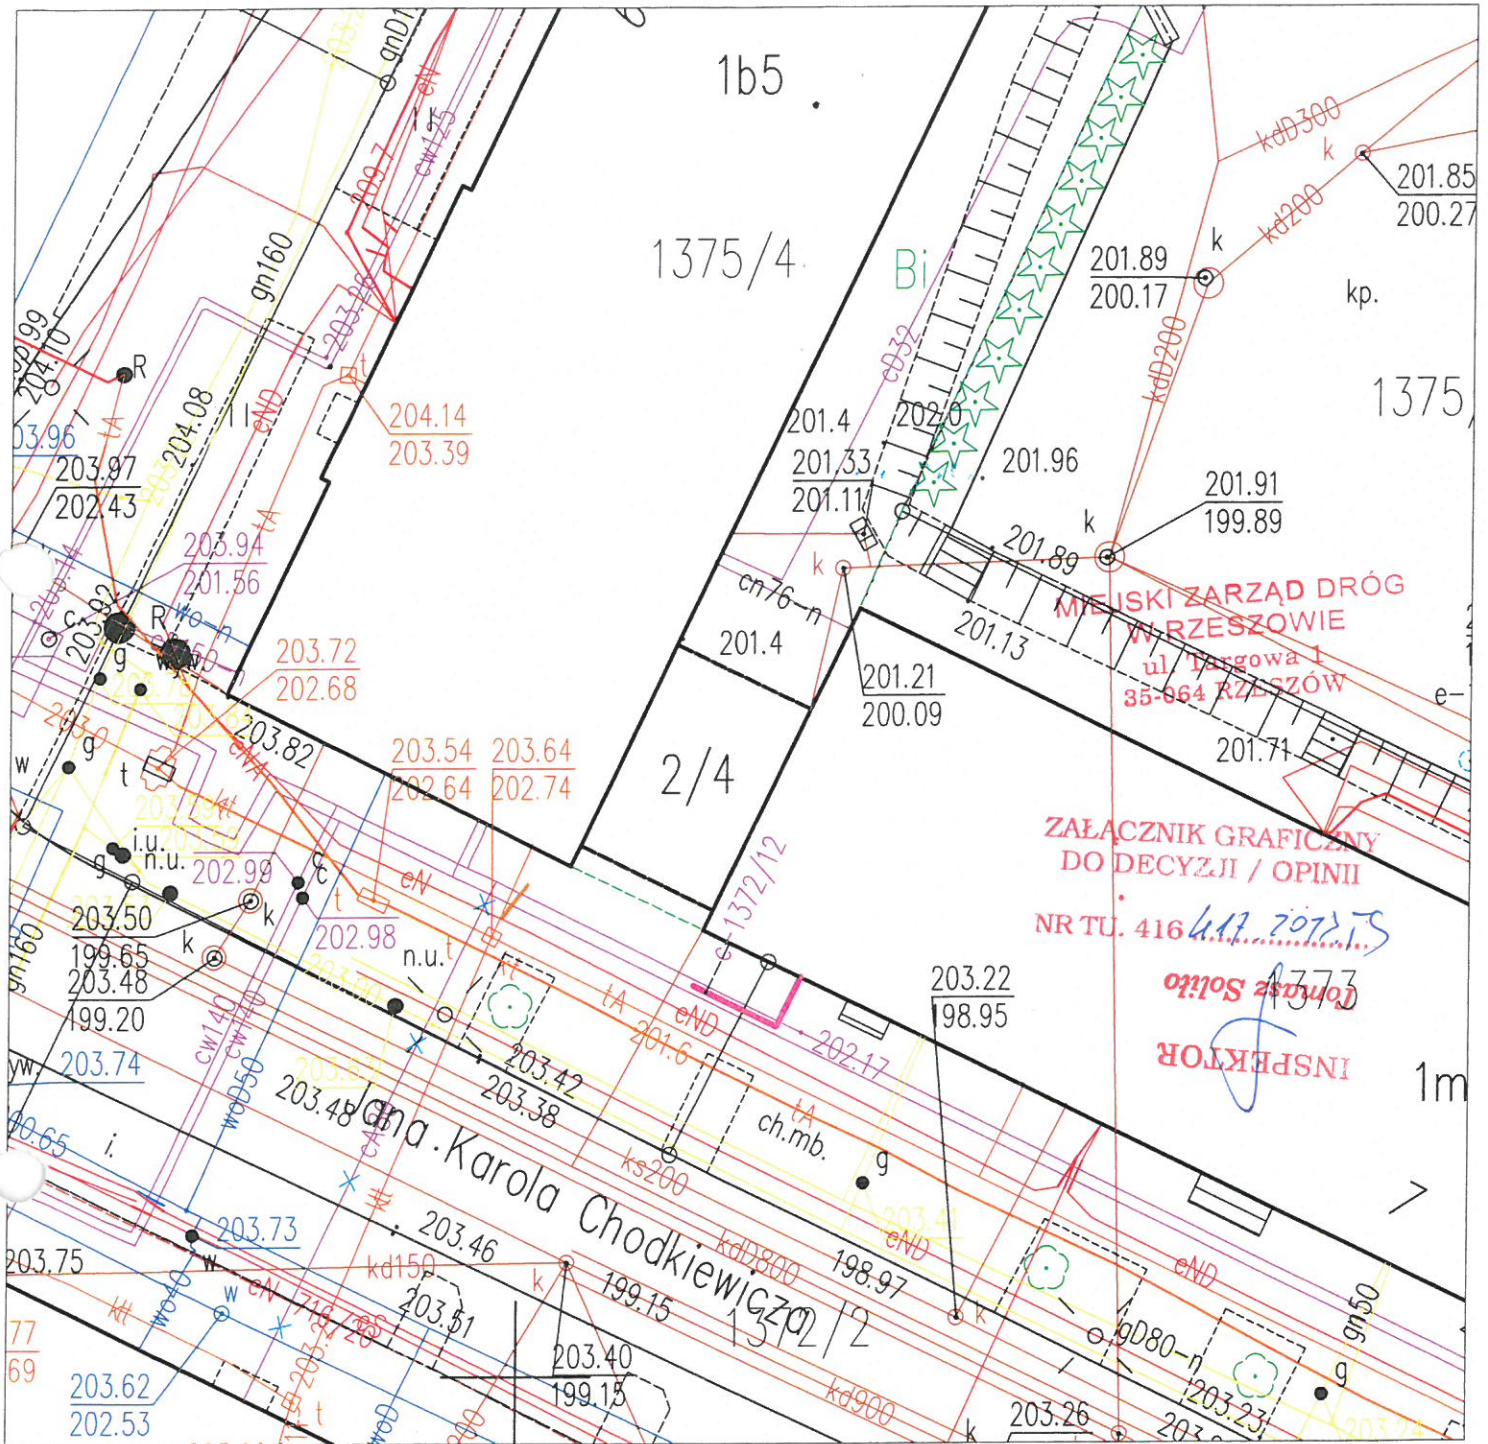

Skala 1:250

Legenda:

 Planowana trasa przyłącza ciepłego

1900  
1901  
1902  
1903  
1904  
1905  
1906  
1907  
1908  
1909  
1910

