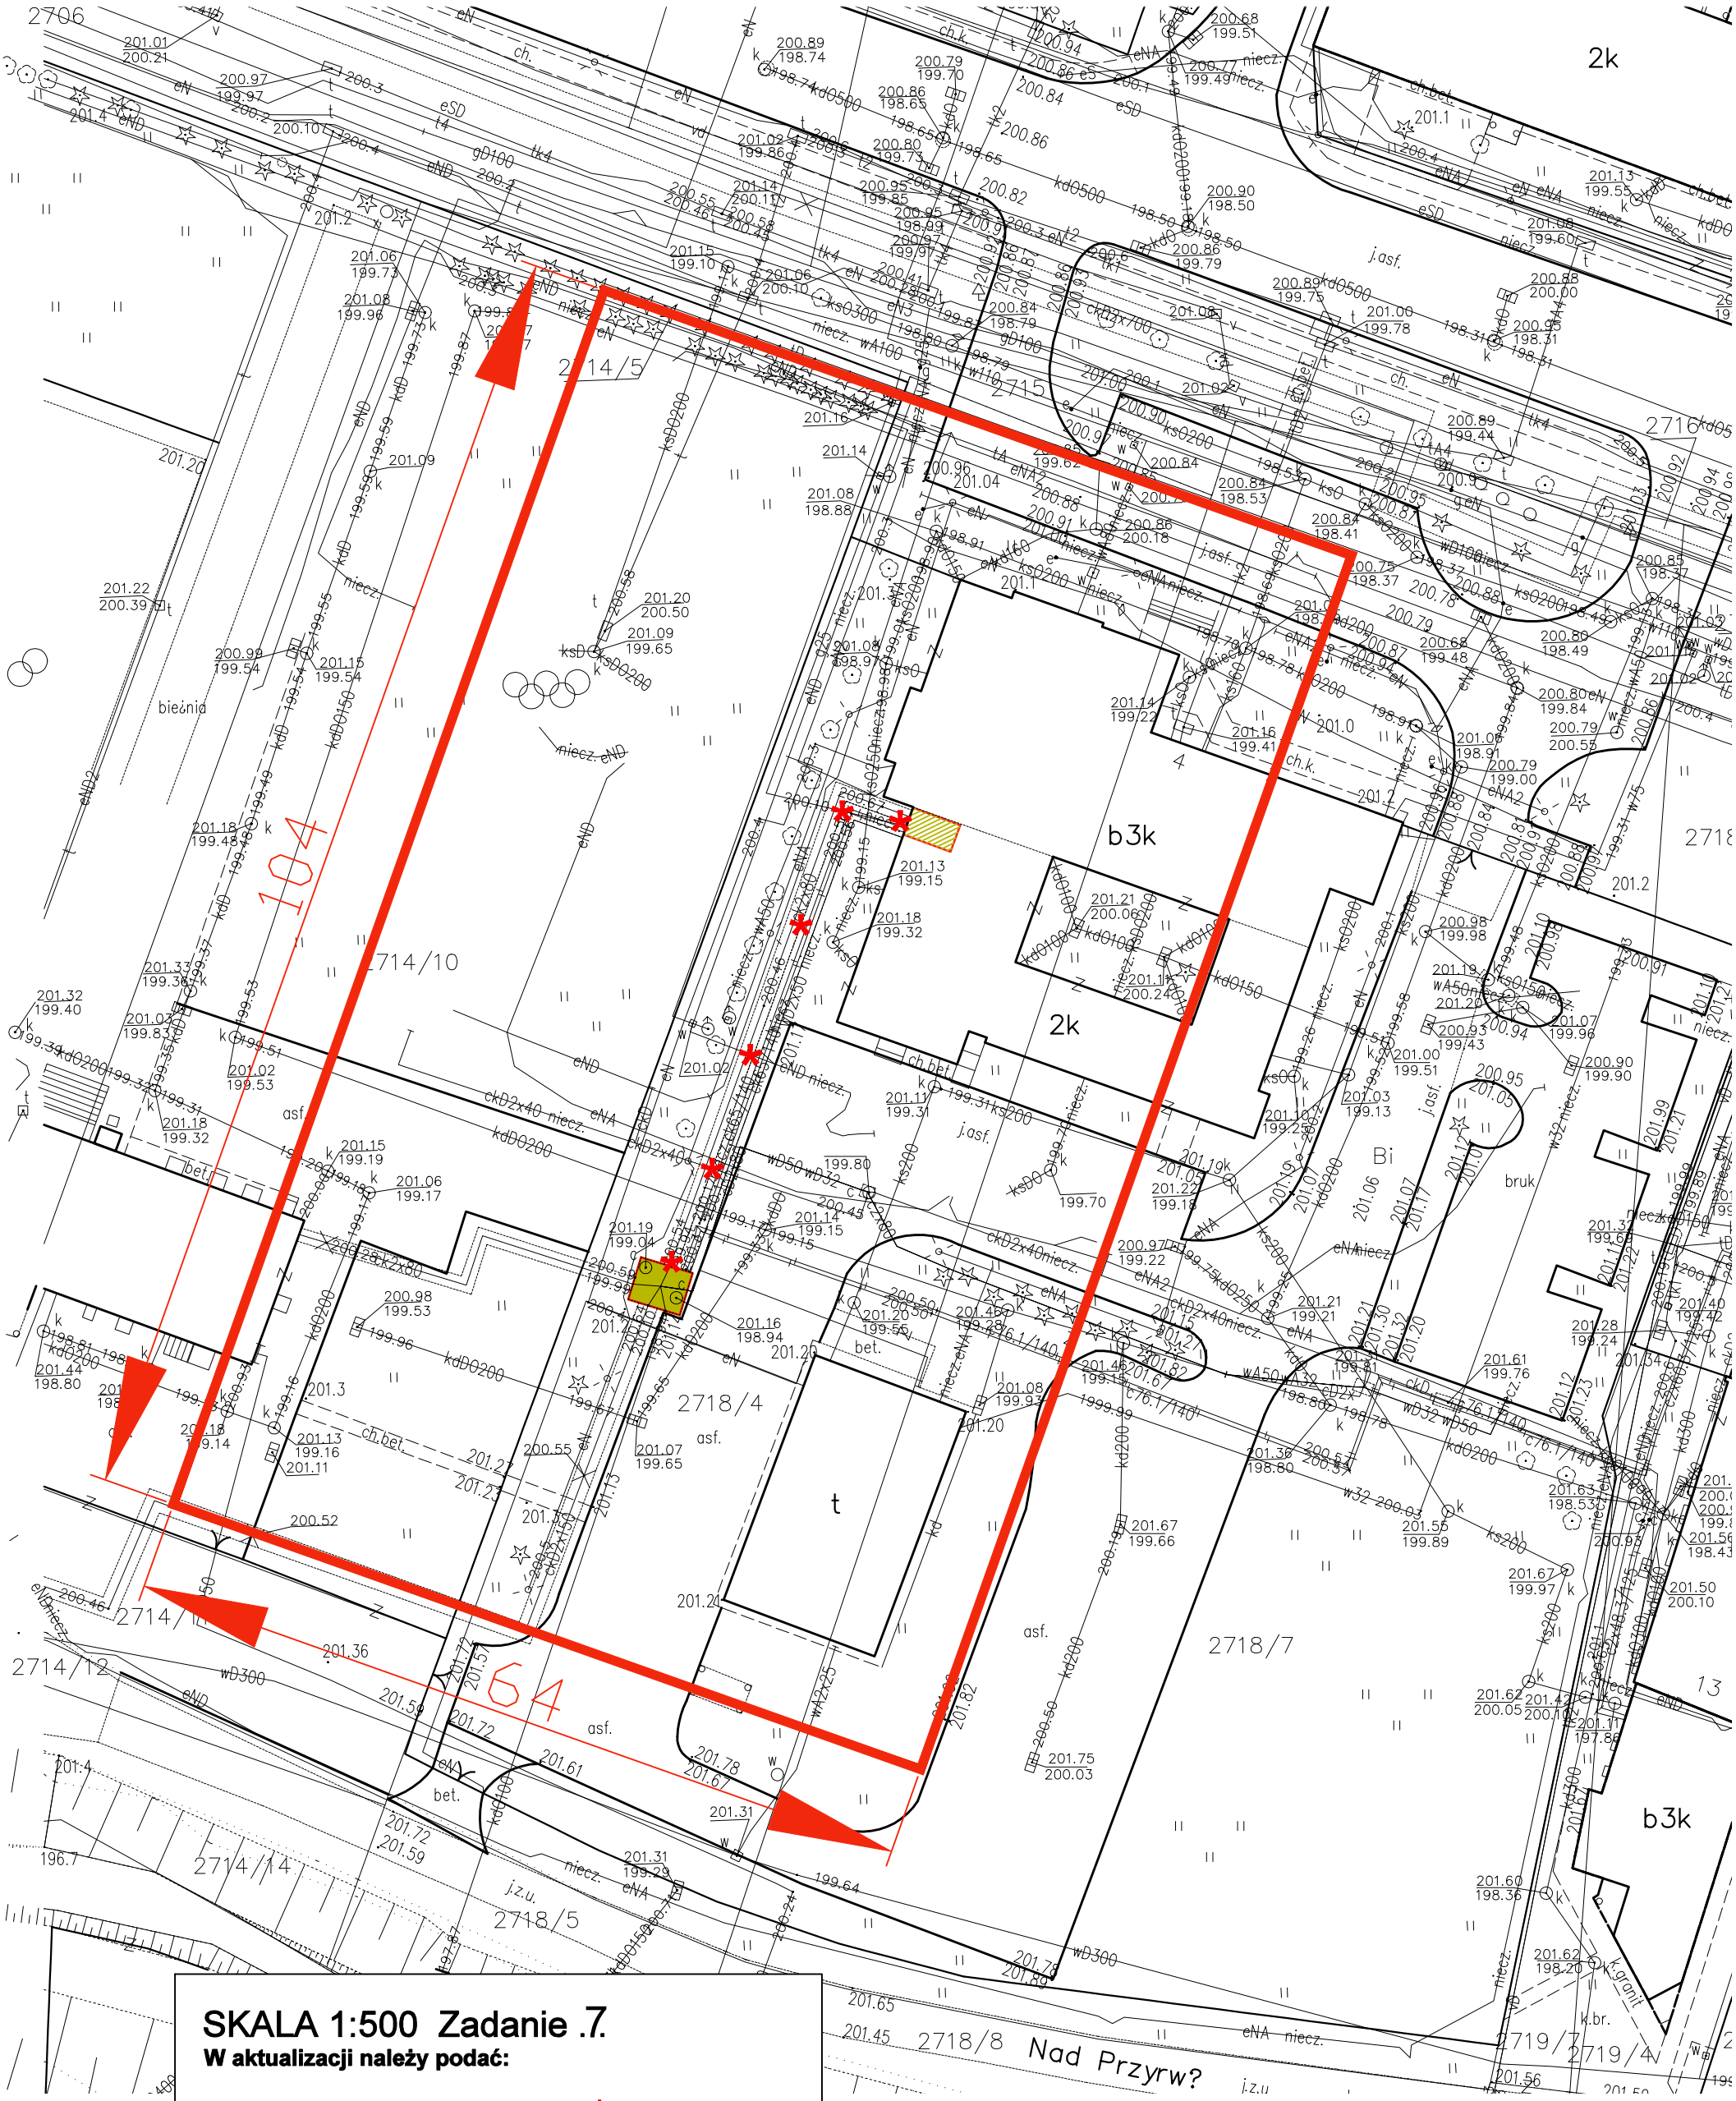

SKALA 1:500 Zadanie .7.

W aktualizacji należy podać:

- pikiety w zaznaczonych punktach * oraz przy zróżnicowaniu terenu (skarpy, drogi, itp.)
- **wszystkie drzewa w zakresie aktualizacji mapy !**
- p.p. piwnic / w miejscu zlokalizowania węzła /
- lokalizację węzła w zaznaczonym miejscu z domiarem do ściany szczytowej
- dla zaznaczonych komór:
  - rzędną dna,
  - rządną wierzchu komory,
  - szkic ścian komory, gdzie wchodzą rurociągi podając:
  - rzędne osi rurociągów
  - wymiary otworów,
  - wymiary komory