MAPA DO CELÓW PROJEKTOWYCH

Skala mapy: 1:500
Nazwa miejscowości: Rzeszów
Identyfikator i nazwa jednostki ewidencyjnej: 186301_1 Miasto Rzeszów
Identyfikator i nazwa obrębu ewidencyjnego: 186301_1.0207 – Śródmieście
Identyfikator zgłoszenia pracy geodezyjnej: GE-O.6641.1338.2023
Układ współrzędnych płaskich prostokątnych: 2000/7
Układ wysokości: PL-EVRF2007-NH
Data aktualności mapy: 14.04.2023 r.
Granice obszaru aktualizacji oznaczono linią przerywaną
Informacja o służebnościach gruntowych: nie badano

Arkusze:

7.124.29.05.2.1 | 7.124.29.05.2.2

Poświadczam, że niniejszy dokument został opracowany w wyniku prac geodezyjnych i kartograficznych, których rezultaty zawiera operat techniczny pozytywnie zweryfikowany. Jednocześnie informuję, że jestem świadomy odpowiedzialności karnej za złożenie fałszywego oświadczenia	
Identyfikator zgłoszenia prac geodezyjnych	GE-O.6641.1338.2023
Organ służby geodezyjnej, który otrzymał zgłoszenie	Prezydent Miasta Rzeszowa
Nr oraz data sporządzenia dokumentu zawierającego wynik pozytywnej weryfikacji	Protokół weryfikacji nr GE-O.6641.1338.2023_1 z dnia 04.05.2023r
Wykonawca prac geodezyjnych	FIRMA GEODEZYJNO-PROJEKTOWA DRIMGEO Jacek Bryl 36-007 Krasne 512 B REGON 690231765 NIP 813-123-35-88 tel. 501 628 790
Imię i nazwisko	mgr inż. Jacek Bryl Geodeta uprawniony upr. nr 12489 zakres 1,2 i 4

FIRMA GEODEZYJNO-PROJEKTOWA
DRIMGEO Jacek Bryl
36-007 Krasne 512 B
REGON 690231765 NIP 813-123-35-88
tel. 501 628 790

mgr inż. Jacek Bryl
Geodeta uprawniony
upr. nr 12489 zakres 1,2 i 4

imię i nazwisko lub nazwa podmiotu, który wykonał mapę oraz podpis osoby reprezentującej ten podmiot

imię i nazwisko, numer świadectwa osobiste uprawnionego, który sprawdził mapę, oraz jego podpis

UWAGA:
mapa jest zgodna z oryginałem mapy do celów projektowych

OZNACZENIA:

Proj. przyłącze cieplne na odcinku: O1 - W1 - rurociągi stalowe preizolowane 2xØ33,7/110mm; L=43m.

Proj. zawory odcinające preizolowane

	Funkcja	Imię i nazwisko	Nr upraw.	Podpis
MPEC Rzeszów Miejskie Przedsiębiorstwo Energetyki Cieplnej – Rzeszów Sp. z o.o. 35-051 Rzeszów, ul. Staszica 24 Dział Rozwoju i Promocji	Opracowujący	mgr inż. Kamil Daniel	-	
	Projektant	mgr inż. Joanna Murias	PDK/0192/PWOS/22	
	Sprawdzający	mgr inż. Beata Kupczakiewicz	S-115/02	
	Temat: "Przyłącze cieplne wysokich parametrów do budynku mieszkalnego jednorodzinnego przy ul. Jagiellońskiej 10 w Rzeszowie"			
Branża: sanitarna	Działki nr: 936, 935/2, 934; obręb: 207			
Data: maj 2023r.	Obiekt: Przyłącza cieplne wysokich parametrów			Skala: 1:500
Stadium: PB	Nazwa rysunku: Plan zagospodarowania terenu			Nr rysunku: 1

PROFIL PODŁUŻNY PRZYŁĄCZA CIEPLNEGO DO BUDYNKU MIESZKALNEGO JEDNORODZINNEGO PRZY UL. JAGIELLOŃSKIEJ 10 W RZESZOWIE

skala 1:100/500

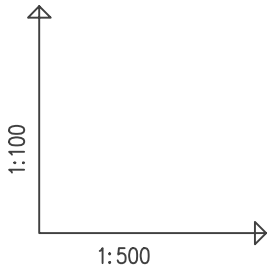

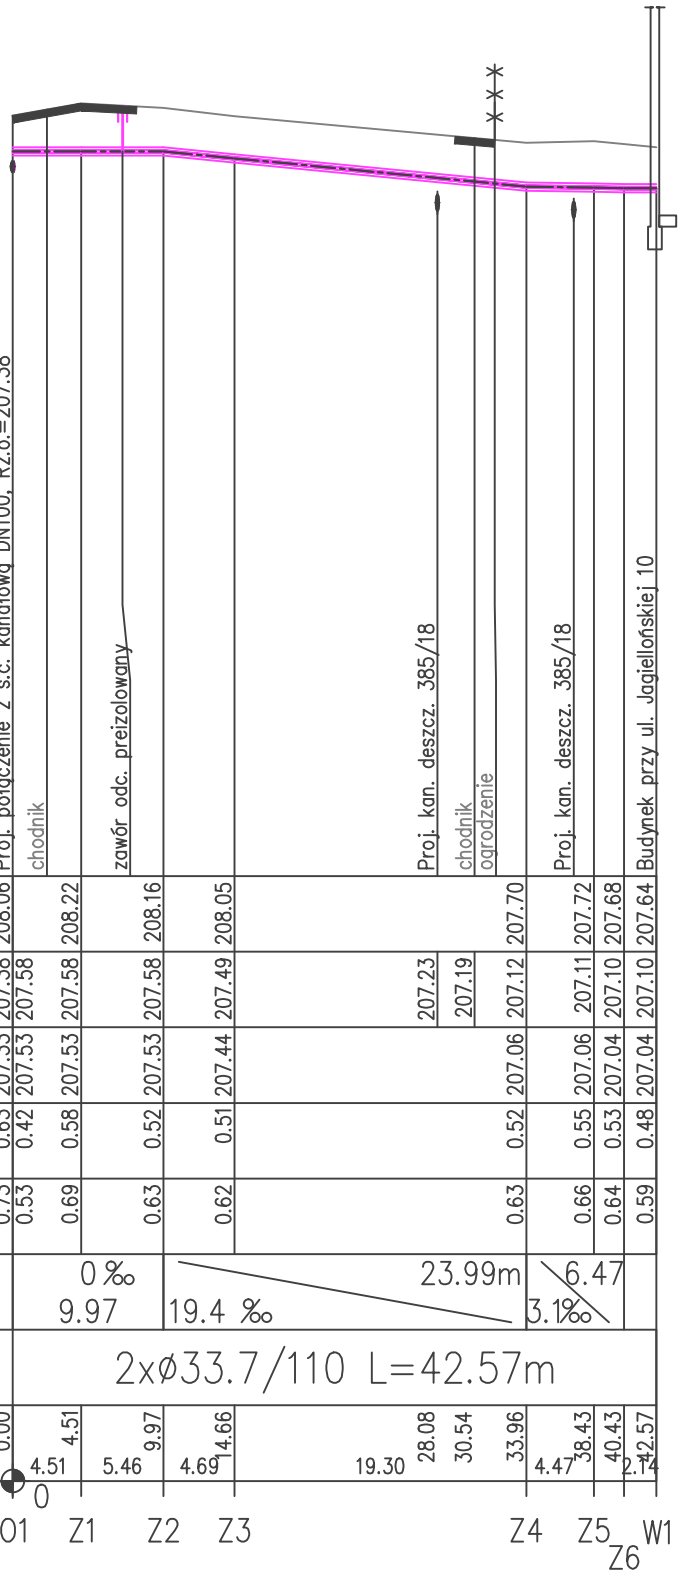

Generator rysunkowy 7.32c (www.epi-graf.com.pl)