

**PREZYDENT
MIASTA RZESZOWA**

TU.416.90.2024.TS
L.dz. 2686



Rzeszów, 19 marca 2024 r.

DECYZJA

Na podstawie:

- art. 104, 107 ustawy z dnia 14 czerwca 1960 r. - Kodeks postępowania administracyjnego (Dz. U. 2023r. poz. 775 z późn. zm.),
- art. 39 ust. 3, 3a ustawy z dnia 21 marca 1985 r. o drogach publicznych (Dz. U. 2024r. poz. 320 z późn. zm.), oraz na podstawie upoważnienia z dnia 14 lipca 2021r., nr ORA.O-0052.199.2021, udzielonego przez Prezydenta Miasta Rzeszowa dla Dyrektora Miejskiego Zarządu Dróg w Rzeszowie

po rozpatrzeniu wniosku złożonego przez:

MPEC – Rzeszów Sp. z o. o., ul. Staszica 24, 35-051 Rzeszów

zezwalam

spółce MPEC – Rzeszów Sp. z o. o., ul. Staszica 24, 35-051 Rzeszów, na:

lokalizację w pasie drogowym ul. Żeromskiego – dz. nr 613/1 obręb 207 w Rzeszowie sieci ciepłowniczej w istniejącym kanale ciepłowniczym, wg kopii mapy zasadniczej stanowiącej załącznik graficzny do decyzji.

1. Realizacja decyzji może nastąpić na następujących warunkach:

1. prace należy prowadzić w sposób nie naruszający infrastruktury drogowej,
2. zagospodarowanie pasa drogowego ww. ulicy doprowadzić do stanu, jaki był przed wykonaniem robót na całej długości i szerokości prowadzonych prac.

2. Przed rozpoczęciem robót budowlanych Strona zobowiązana jest do:

- 1) uzyskania pozwolenia na budowę lub dokonania zgłoszenia zamiaru wykonania robót niewymagających pozwolenia na budowę, zgodnie z przepisami ustawy z dnia 7 lipca 1994 r. - Prawo budowlane (Dz. U. 2023r. poz. 682 z późn. zm.); obowiązek uzyskania pozwolenia lub dokonania zgłoszenia nie dotyczy wykonywania przyłącza w trybie określonym w art. 29a oraz remontu określonego w art. 29 ust. 4 pkt. 2 Prawa budowlanego;
- 2) **uzyskania zezwolenia zarządcy drogi – Prezydenta Miasta Rzeszowa na zajęcie pasa drogowego w celu prowadzenia robót oraz umieszczenia ww. urządzenia - art. 40 ust. 1 cyt. wyżej ustawy o drogach publicznych.**

W przypadku niedostosowania się do powyższego i umieszczenia przedmiotowego urządzenia w pasie drogowym ulicy jak wyżej bez zezwolenia zarządcy drogi, właściciel urządzenia zapłaci kary wynikające z ustawy o drogach publicznych.

Jednocześnie informuję, że:

- 1) Niniejsza decyzja daje wnioskodawcy prawo dysponowania na cele budowlane nieruchomością, na której znajduje się droga publiczna, w zakresie niezbędnym do wykonania projektowanych urządzeń. Oznacza to, że dysponując niniejszą decyzją, adresat decyzji może złożyć oświadczenie o prawie do dysponowania nieruchomością na cele budowlane.

- 2) teren po wykonanych robotach – pas drogowy i tereny poza pasem drogowym (dotyczy terenów będących w zarządzie Gminy Miasto Rzeszów) na całej szerokości i długości zniszczenia, musi zostać doprowadzony do stanu technicznego, jaki był przed rozpoczęciem robót,
- 3) po wykonanych robotach, należy zgłosić odbiór zajętego pasa drogowego do Miejskiego Zarządu Dróg w Rzeszowie, z równoczesnym przedłożeniem inwentaryzacji geodezyjnej wykonanego uzbrojenia i wyników badań laboratoryjnych stwierdzających zgodność wykonanej zasyпки z warunkami ww. normy,
- 4) istnieje obowiązek chronienia znaków geodezyjnych przy prowadzonych pracach ziemnych, stosownie do przepisów ustawy z dnia 17 maja 1989 r. - Prawo geodezyjne i kartograficzne (Dz. U. 2023 r. poz. 1752, ze zm.) oraz rozporządzenia Ministra Spraw Wewnętrznych i Administracji z dnia 15 kwietnia 1999 r. w sprawie ochrony znaków geodezyjnych, grawimetrycznych i magnetycznych (Dz. U. z 2020 r. poz. 1357),
- 5) zgodnie z art. 39 ust. 5 ustawy o drogach publicznych jeżeli budowa, przebudowa lub remont drogi wymaga przełożenia urządzenia, o którym mowa w art. 39 ust. 3 koszt tego przełożenia ponosi jego właściciel – w terminach umożliwiających przystąpienie do budowy, przebudowy lub remontu drogi w zaplanowanym czasie,
- 6) prace realizować należy w taki sposób, by przy ewentualnym remoncie lub przebudowie ulicy przez Miejski Zarząd Dróg w Rzeszowie nie było potrzeby uzyskiwania warunków technicznych w celu zabezpieczenia lub przebudowy urządzeń infrastruktury technicznej.

UZASADNIENIE

Stosownie do art. 107 § 4 K.P.A. odstąpiono od uzasadnienia decyzji.

POUCZENIE

Od niniejszej decyzji przysługuje stronie odwołanie do Samorządowego Kolegium Odwoławczego w Rzeszowie, za moim pośrednictwem, w terminie 14 dni od daty doręczenia decyzji. Odwołanie należy składać w Miejskim Zarządzie Dróg w Rzeszowie, ul. Targowa 1, 35-064 Rzeszów.

W trakcie biegu terminu do wniesienia odwołania strona może zrzec się prawa do wniesienia odwołania wobec organu administracji publicznej, który wydał decyzję. Z dniem doręczenia organowi administracji publicznej oświadczenia o zrzeczeniu się prawa do wniesienia odwołania przez ostatnią ze stron postępowania, decyzja staje się ostateczna i prawomocna (art. 127a KPA).




Z up. PREZYDENTA MIASTA RZESZOWA
inż. Andrzej Maciejko
Dyrektor
Miejskiego Zarządu Dróg w Rzeszowie

SEKRETARIAT	
MPEC - Rzeszów Sp. z o.o.	
35-051 Rzeszów, ul. Stażycza 24	
Wpł. dnia	26-03-2024
L.dz.
podpis

Otrzymują:



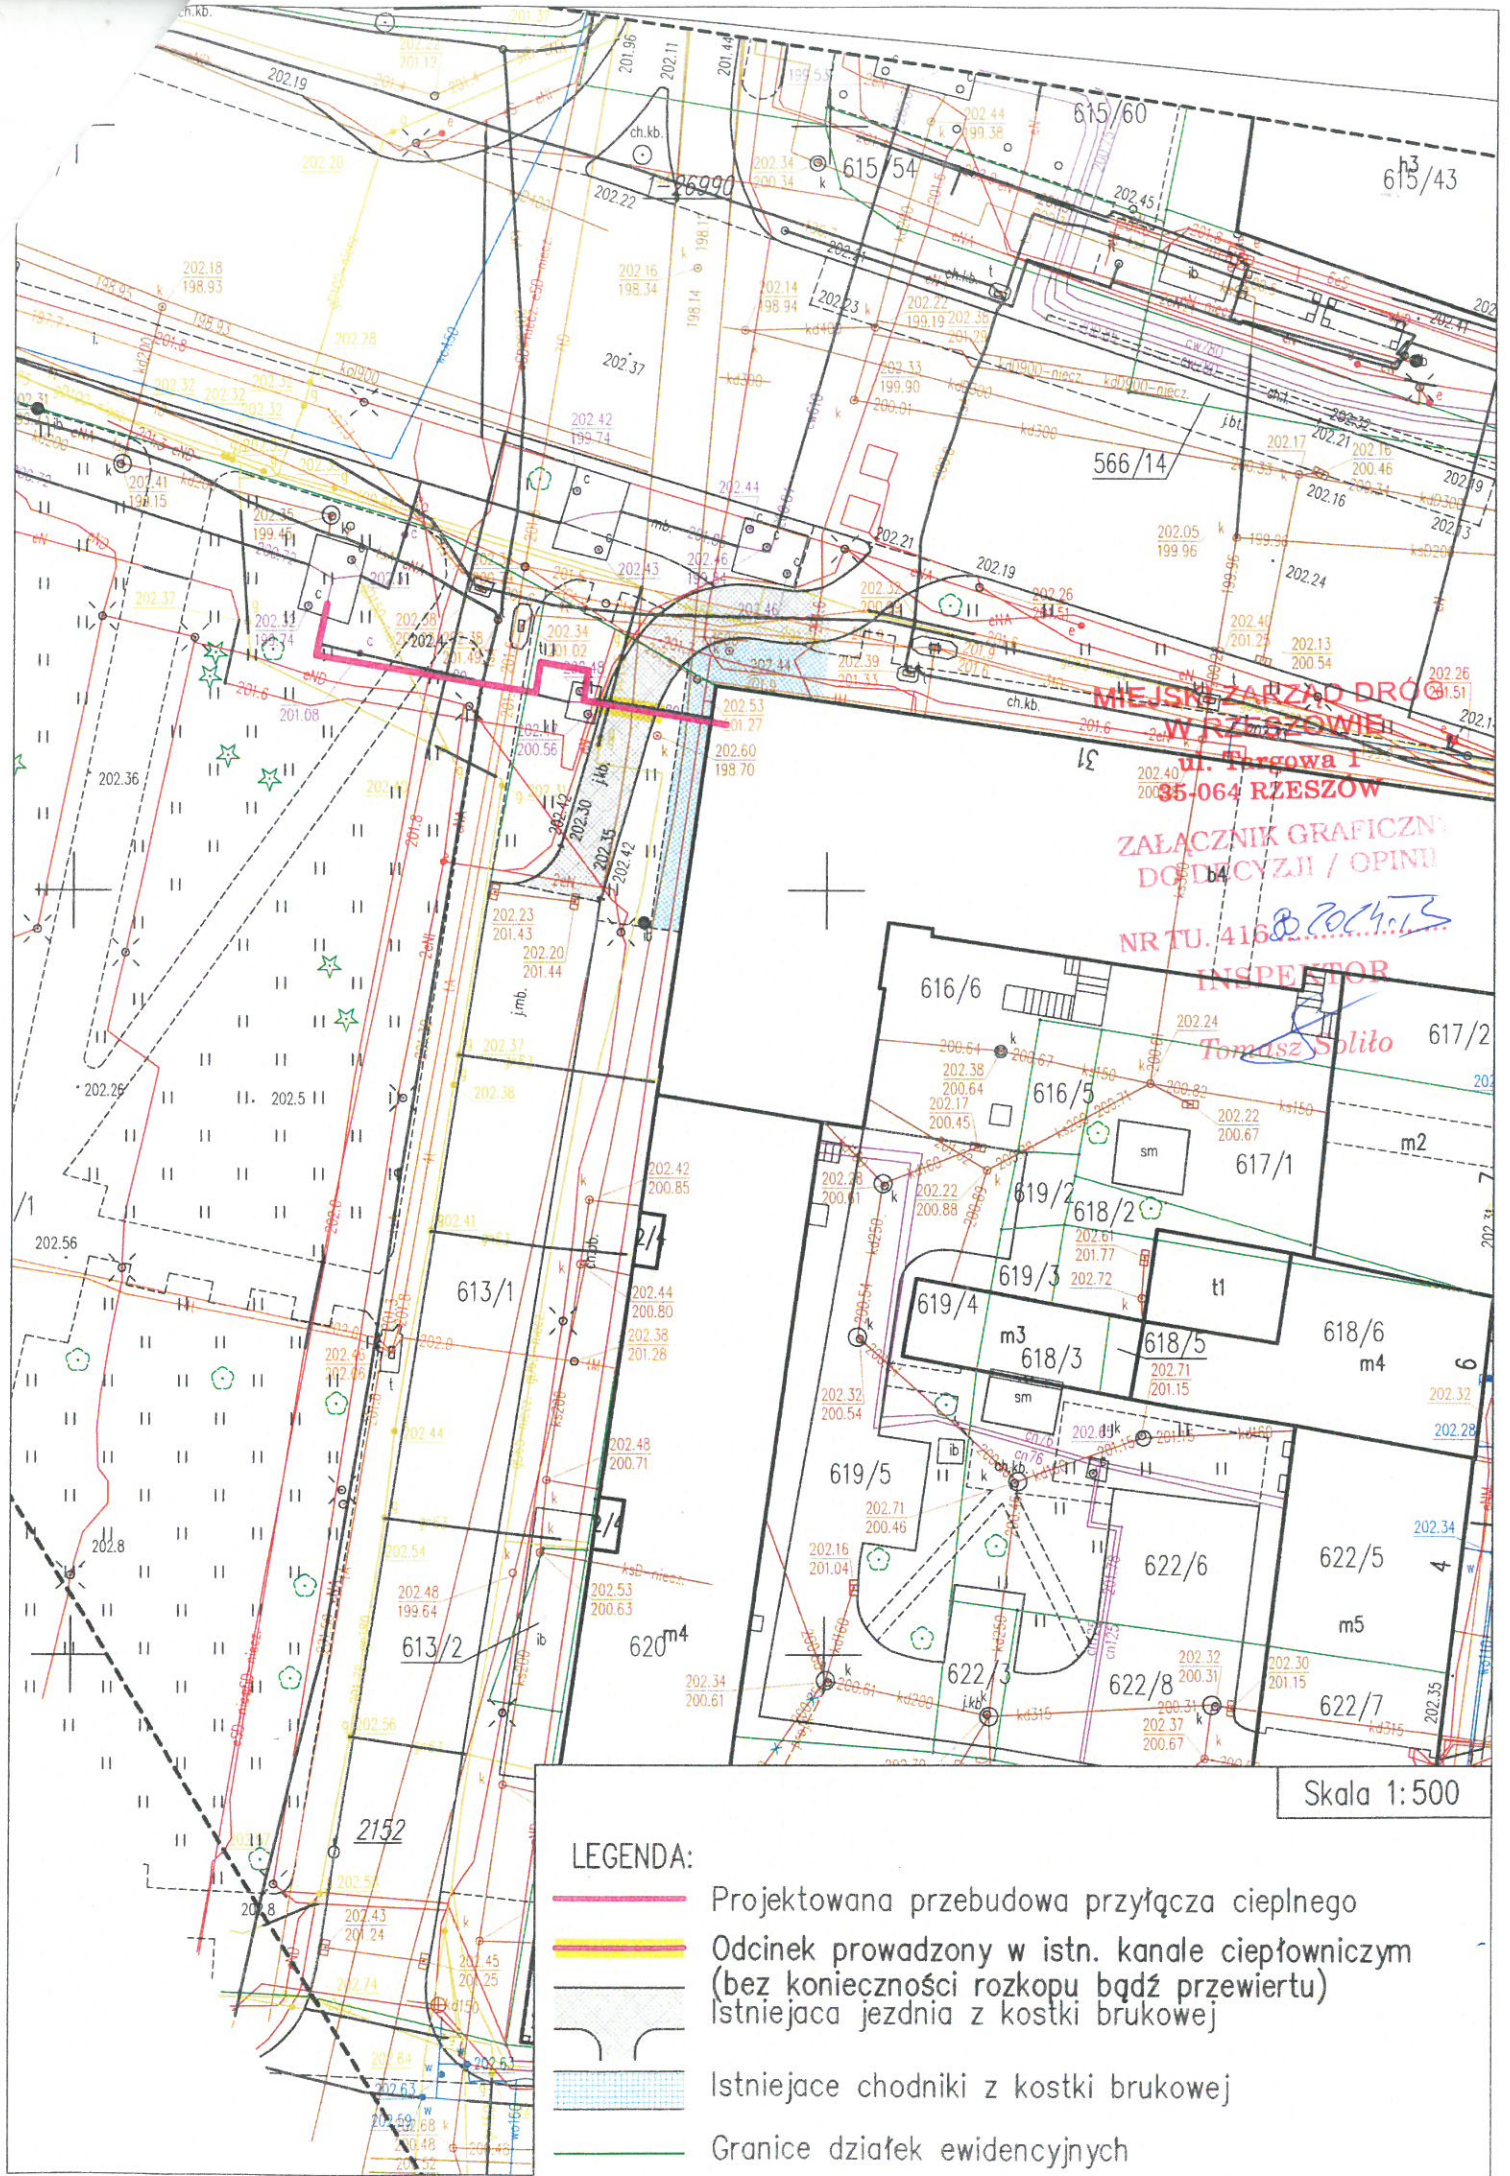


1. Adresat
2. aa

DR 190



**MIEJSKI ZARZĄD DROG
 W RZESZOWIE**
 ul. Targowa 1
 35-064 RZESZÓW
 ZAŁĄCZNIK GRAFICZNY
 DODATKOWY / OPINI
 NR TU. 416
INSPEKTOR
Tomasz Solito

Skala 1:500

- LEGENDA:**
-  Projektowana przebudowa przyłącza ciepłego
 -  Odcinek prowadzony w istn. kanale ciepłowniczym (bez konieczności rozkopu bądź przewiertu)
 -  Istniejąca jezdnia z kostki brukowej
 -  Istniejące chodniki z kostki brukowej
 -  Granice działek ewidencyjnych