


Mapa w skali 1:500

Jednostka ewidencyjna: m. Rzeszów

Obręb: ZWIĘCZYCA

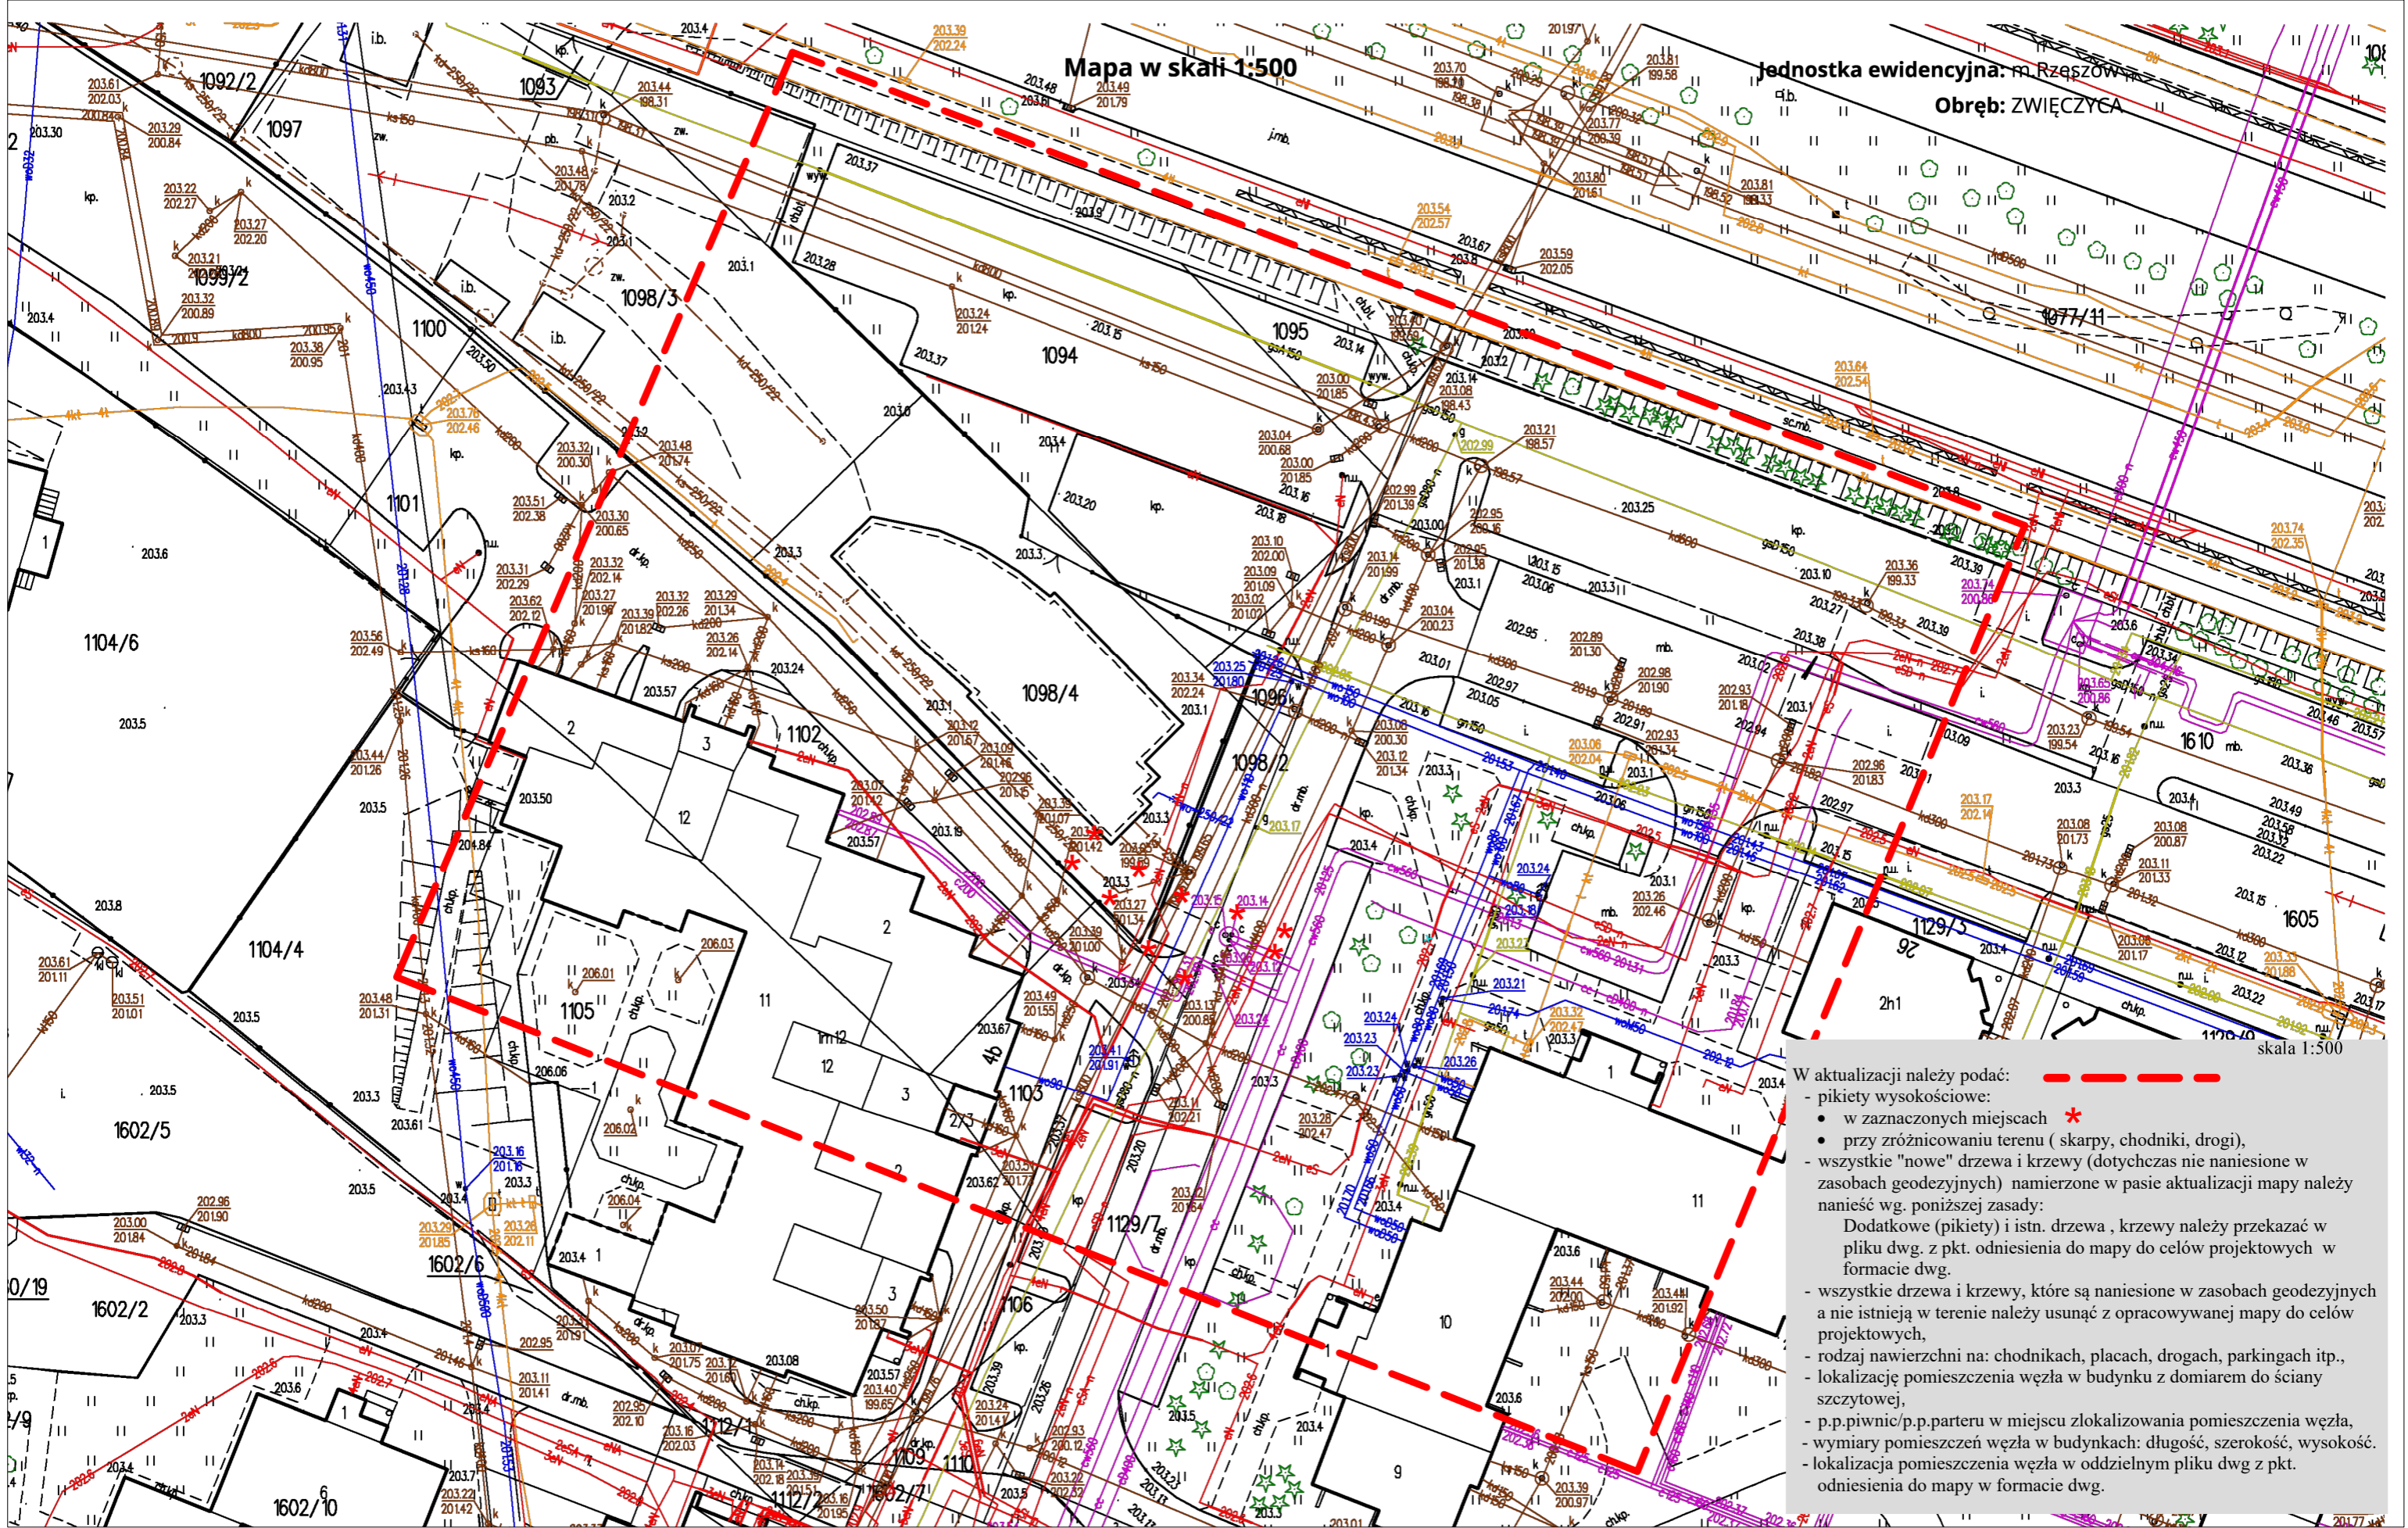

- W aktualizacji należy podać:
- pikiety wysokościowe:
    - w zaznaczonych miejscach \*
    - przy różnicowaniu terenu (skarpki, chodniki, drogi),
  - wszystkie "nowe" drzewa i krzewy (dotychczas nie naniesione w zasobach geodezyjnych) namierzone w pasie aktualizacji mapy należy nanieść wg. poniższej zasady:
    - Dodatkowe (pikiety) i istn. drzewa, krzewy należy przekazać w pliku dwg, z pkt. odniesienia do mapy do celów projektowych w formacie dwg.
  - wszystkie drzewa i krzewy, które są naniesione w zasobach geodezyjnych a nie istnieją w terenie należy usunąć z opracowywanej mapy do celów projektowych,
  - rodzaj nawierzchni na: chodnikach, placach, drogach, parkingach itp.,
  - lokalizację pomieszczenia węża w budynku z domiarem do szczytowej,
  - p.p.piwnic/p.p.parteru w miejscu zlokalizowania pomieszczenia węża,
  - wymiary pomieszczeń węża w budynkach: długość, szerokość, wysokość.
  - lokalizacja pomieszczenia węża w oddzielnym pliku dwg z pkt. odniesienia do mapy w formacie dwg.